


Achtung Prinzipdarstellung!  
 Ersetzt nicht die fachgerechte Planung!  
 Dieses Anlagenschema enthält nicht  
 unbedingt alle zur fachgerechten Montage  
 notwendigen Absperr- und Sicherheitseinrichtungen.  
 Einschlägige Normen und Richtlinien sind zu beachten.

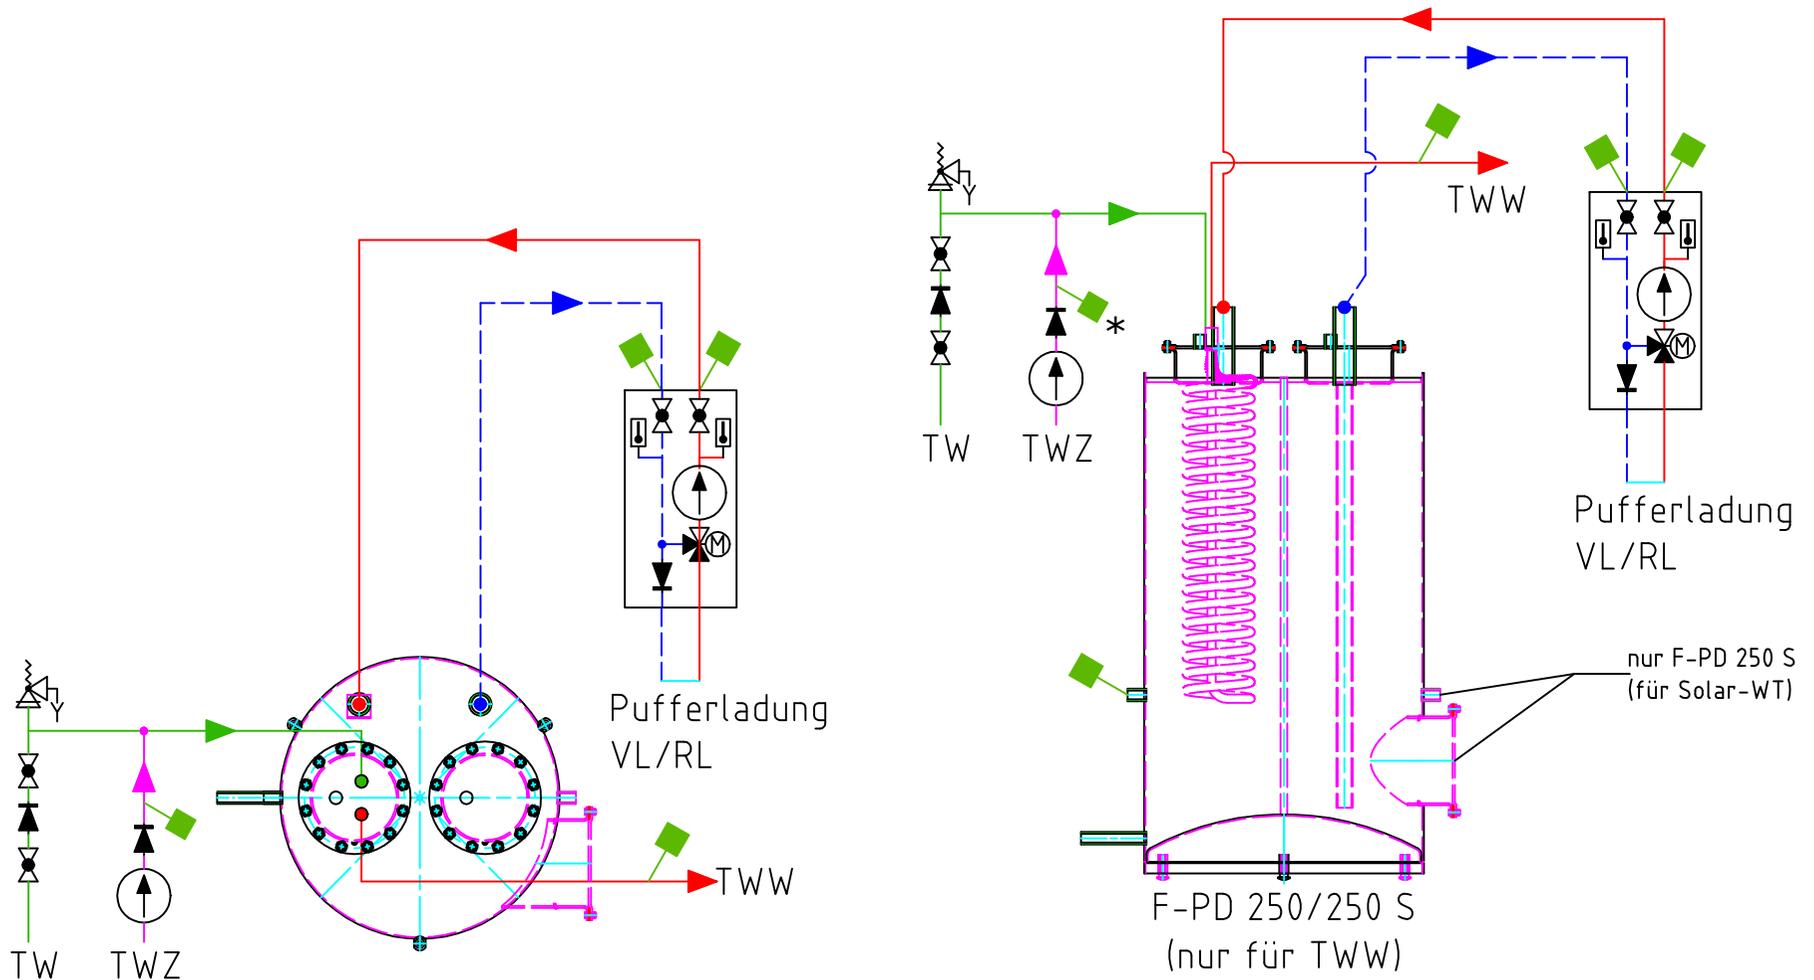

	Pumpe		Absperrventil		Brauchwassermischer		Ausdehnungsgefäß
	Sicherheitsgruppe		Sicherheitsventil		Rückflussverhinderer		