


Anlagenschema

Achtung Prinzipdarstellung!
 Ersetzt nicht die fachgerechte Planung!
 Dieses Anlagenschema enthält nicht
 unbedingt alle zur fachgerechten Montage
 notwendigen Absperr- und Sicherheitseinrichtungen.
 Einschlägige Normen und Richtlinien sind zu beachten.

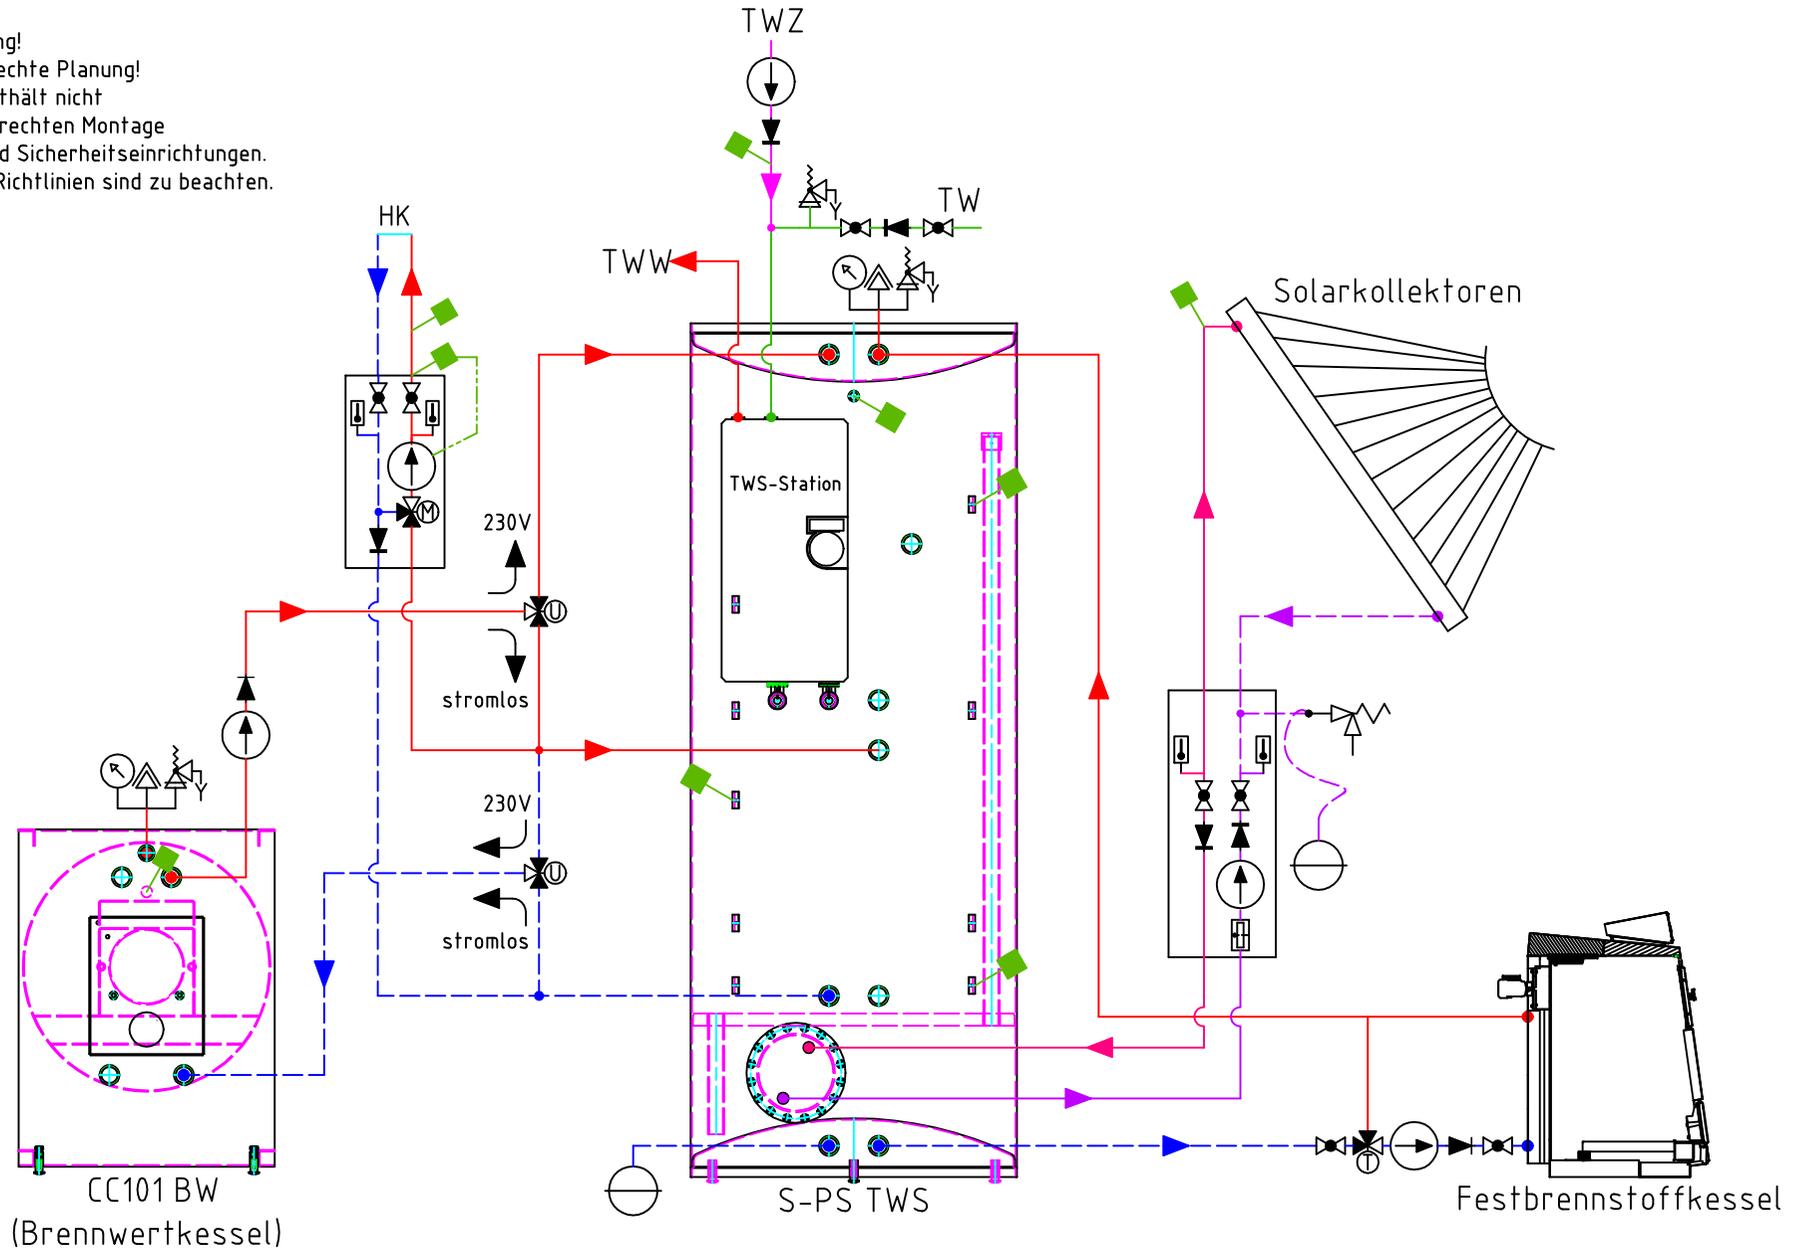

	Pumpe		Absperrventil		Brauchwassermischer		Ausdehnungsgefäß
	Sicherheitsgruppe		Sicherheitsventil		Rückflussverhinderer		

04.08.2023

Kin/...