Anlagenschema

Achtung Prinzipdarstellung!
Ersetzt nicht die fachgerechte Planung!
Dieses Anlagenschema enthält nicht
unbedingt alle zur fachgerechten Montage
notwendigen Absperr- und Sicherheitseinrichtungen.
Einschlägige Normen und Richtlinien sind zu beachten.

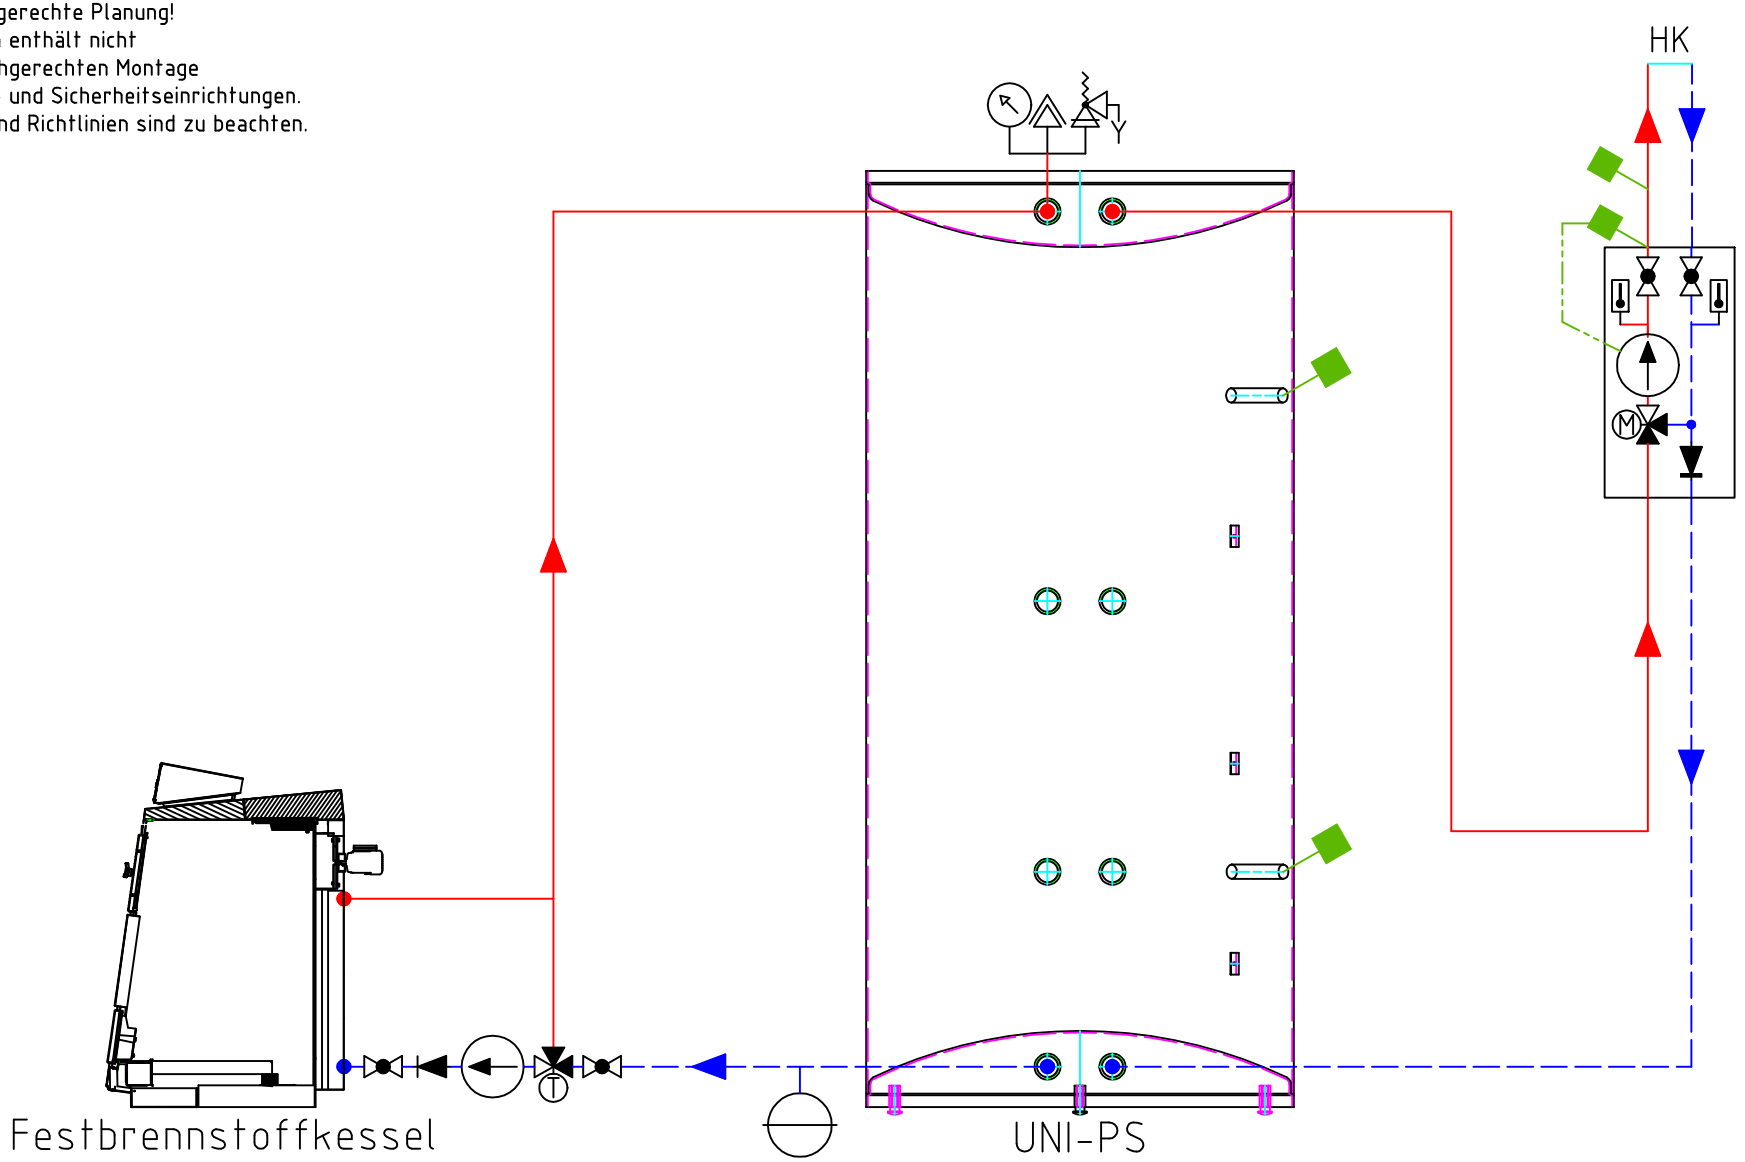

Pumpe	Absperrventil	Brauchwassermischer	Ausdehnungsgefäß
Sicherheitsgruppe	Sicherheitsventil	Rückflussverhinderer	

04.08.2023

Kin/...