


Achtung Prinzipdarstellung!
Ersetzt nicht die fachgerechte Planung!
Dieses Anlagenschema enthält nicht
unbedingt alle zur fachgerechten Montage
notwendigen Absperr- und Sicherheitseinrichtungen.
Einschlägige Normen und Richtlinien sind zu beachten.

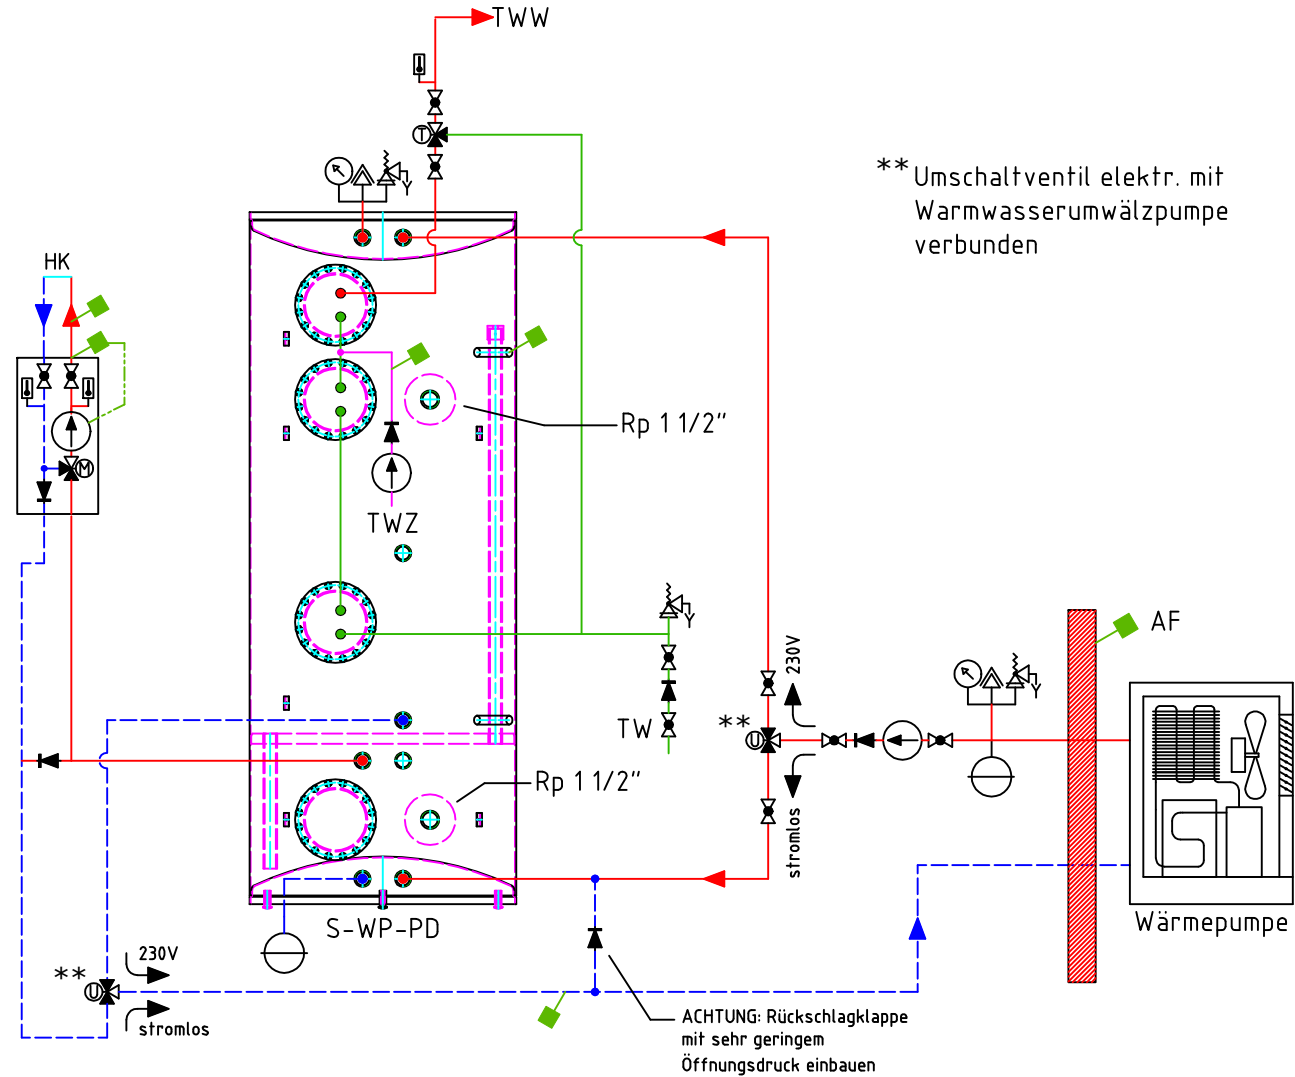


	Pumpe		Absperrventil		Brauchwassermischer		Ausdehnungsgefäß
	Sicherheitsgruppe		Sicherheitsventil		Rückflussverhinderer		

04.08.2023

Kin/...

Achtung Prinzipdarstellung!
Ersetzt nicht die fachgerechte Planung!
Dieses Anlagenschema enthält nicht
unbedingt alle zur fachgerechten Montage
notwendigen Absperr- und Sicherheitseinrichtungen.
Einschlägige Normen und Richtlinien sind zu beachten.

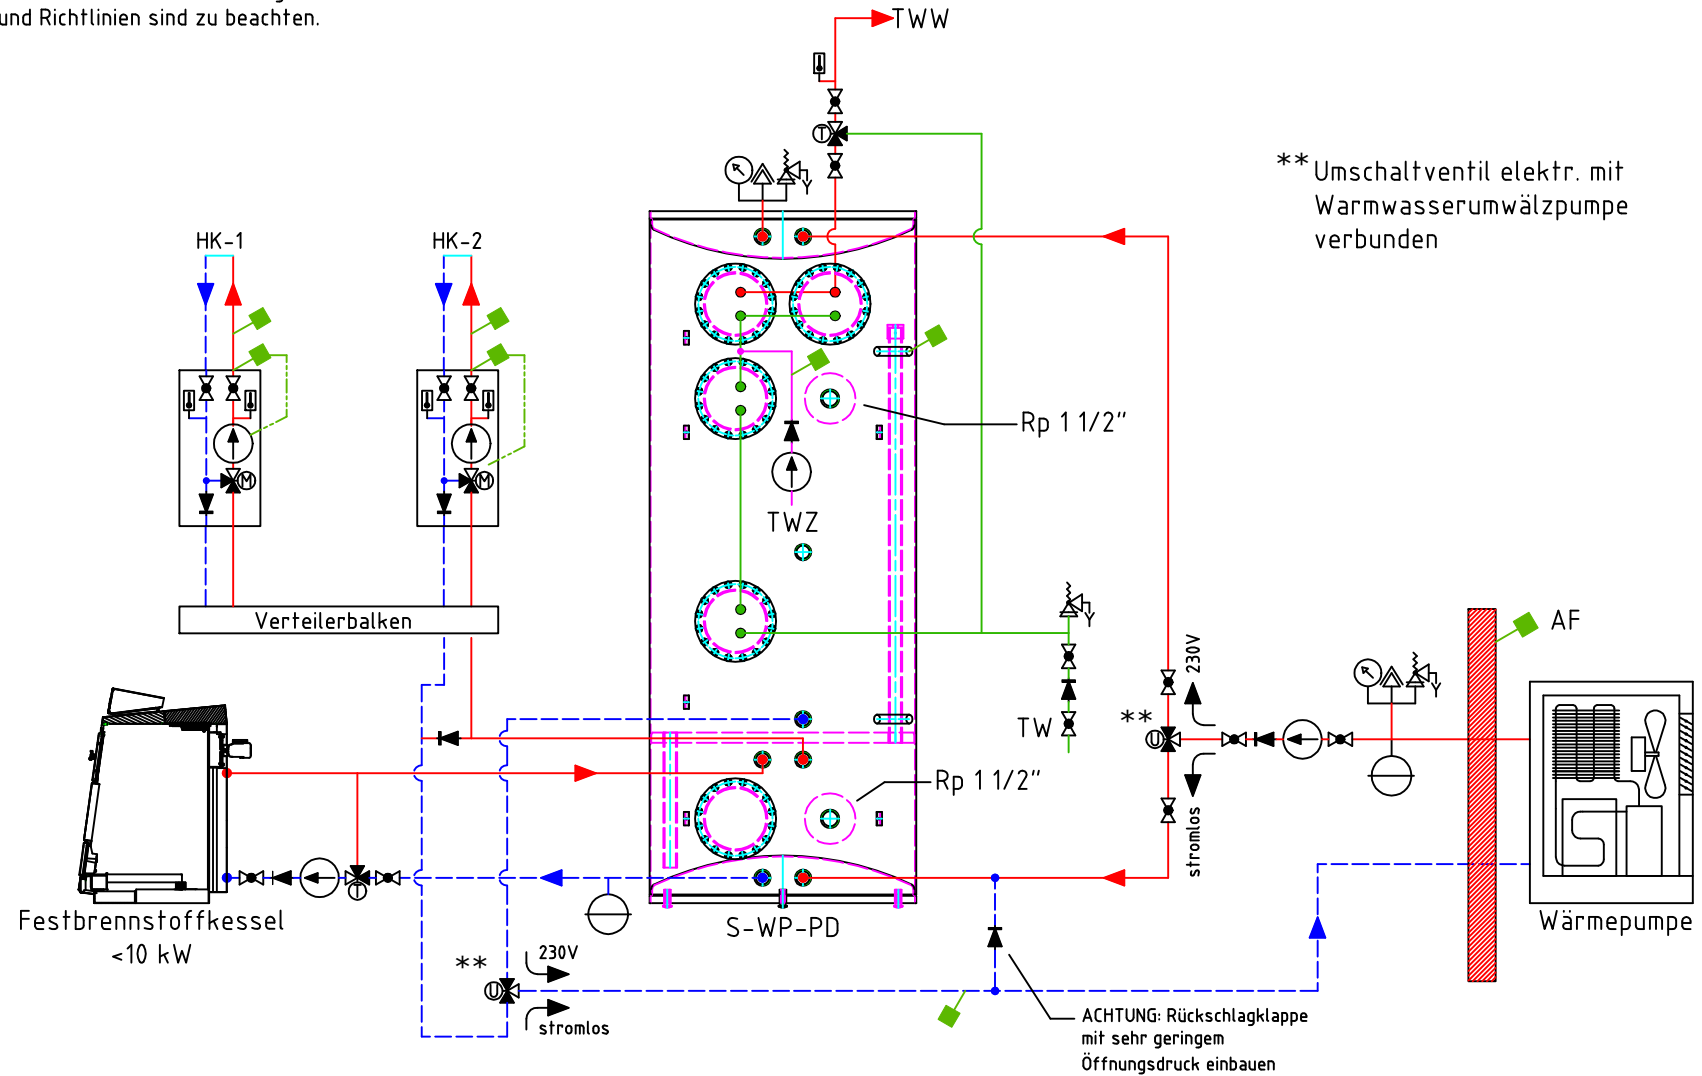

	Pumpe		Absperrventil		Brauchwassermischer		Ausdehnungsgefäß
	Sicherheitsgruppe		Sicherheitsventil		Rückflussverhinderer		

04.08.2023

Kin/...